


RZUT PARTERU

SKALA 1:100

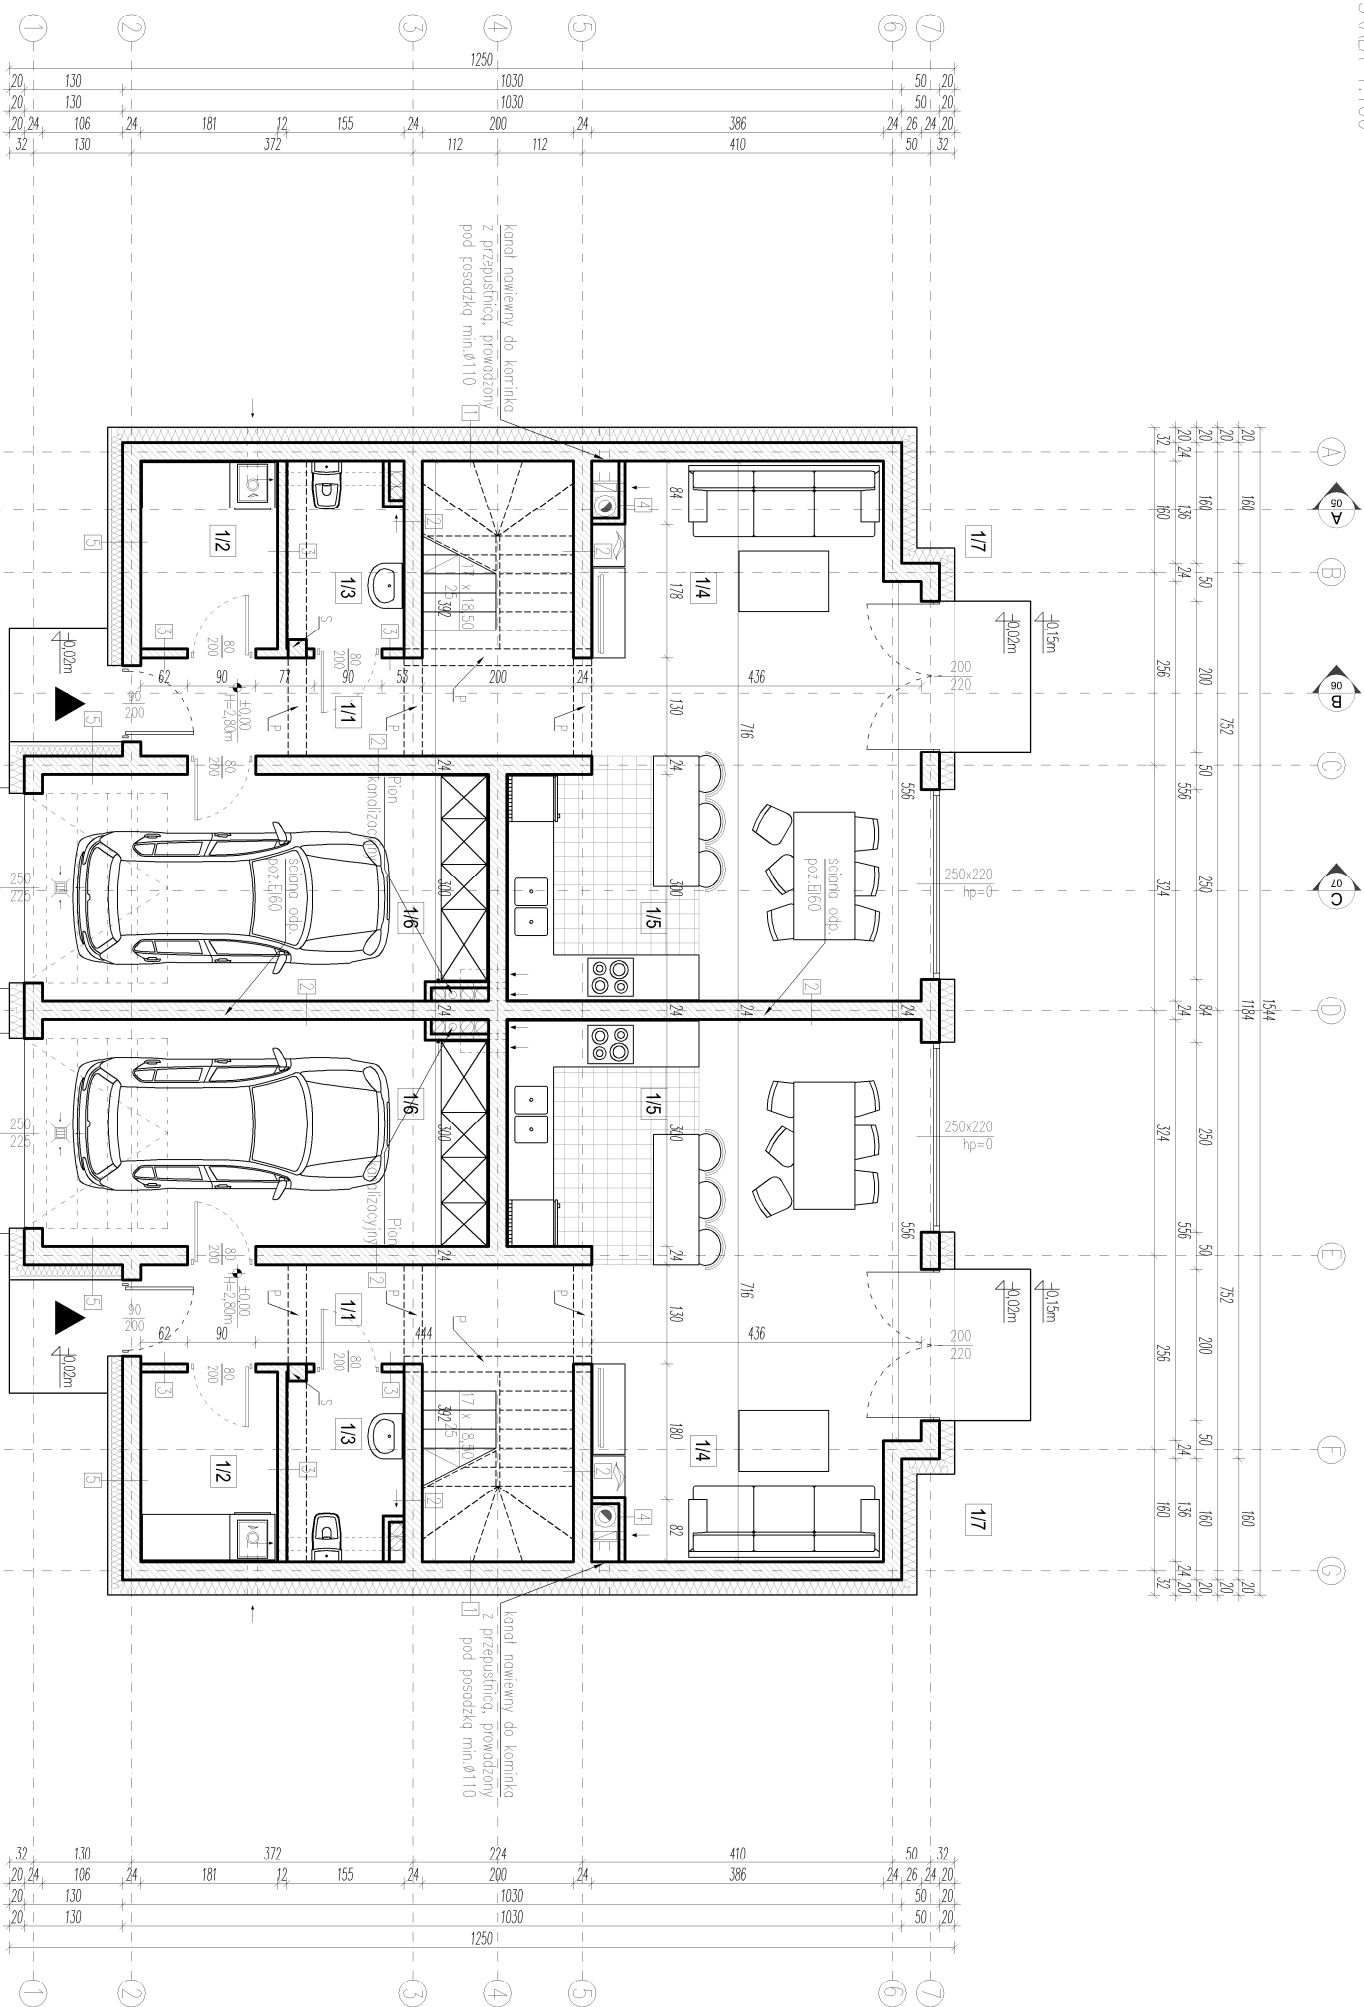

1	Tynk mineralny Syngorin EPS70 Boczn. silikotowe	1,5cm 24,0cm 24,0cm 1,5cm
2	Tynk gipsowy Boczn. silikotowe	1,5cm 24,0cm 1,5cm
3	Tynk gipsowy Boczn. silikotowe	1,5cm 12,0cm 1,5cm
4	Tynk gipsowy Boczn. silikotowe	1,5cm 8,0cm 1,5cm
5	Elewacja drewniana ze szkieletu Syngorin EPS70 Boczn. silikotowe	5,0cm 15,0cm 24,0cm 1,5cm

SEGMENT "A"	± 3,00 = 88,56 m n.p.m.
SEGMENT "B"	± 0,00 = 87,90 m n.p.m.
SEGMENT "D"	± 0,00 = 88,23 m n.p.m.
SEGMENT "E"	± 0,00 = 88,05 m n.p.m.
SEGMENT "G"	± 0,00 = 87,43 m n.p.m.
SEGMENT "J"	± 0,00 = 87,06 m n.p.m.

OZNACZENIA:

RS	— rura spustowa
RN	— rymna
T	— trzpień żelbetowy
W	— wieniec żelbetowy
NW	— nadp.ozowieniec żelbetowy
P	— podciąg żelbetowy
S	— słup żelbetowy

ZESTAWIENIE POMIESZCZEN I POWIERZCHNI PARTERU – SEGMENT

NR.	POMIESZCZENIE	POSADZKA	POW. UŻYTKOWA (m ²)
1/1	KOMUNIKACJA POZIOMA I PIONOWA	PARKLET	9,99
1/2	KOTŁOWNIA	GRES	4,53
1/3	TOALETA	GRES	3,67
1/4	SALON	PARKLET	15,94
1/5	KUCHNIA Z JADALNIĄ	PARKLET	17,61
1/6	GARAŻ	GRES	17,67

ZESTAWIENIE – RZUT PARTERU			
POWIERZCHNIA UŻYTKOWA			69,41

ZESTAWIENIE – CAŁOŚĆ SEGMENTU			
POWIERZCHNIA UŻYTKOWA			134,43
POWIERZCHNIA CAŁKOWITA			214,85
POWIERZCHNIA ZABUDOWY			90,34
KUBATURA NETTO			362,96 m ³
ZESTAWIENIE – CAŁOŚĆ BUDYNKU			
POWIERZCHNIA UŻYTKOWA			268,86
POWIERZCHNIA CAŁKOWITA			369,06
POWIERZCHNIA ZABUDOWY			180,68
KUBATURA NETTO			725,92 m ³

LEGENDA

- ŚCIANY PROJEKTOWANE
- WEŚCIE GŁÓWNE
- SYMBOL PRZEPROU
- SZKLICA OKIEN

NUMER RYSUNKU
TABLER PRZEPROU
SZEROKOŚĆ WYSOKOŚĆ
90/210
WYSOKOŚĆ PARTERU
1p=20'

UWAGI

- ROZPATRYWAĆ ŁĄCZNIE Z ODPWIEDNIAMI RYSUNKAMI ARCHITEKTONICZNYMI, KOSTRUKCYJNYMI I BRANŻOWYMI ORAZ OPISEM TECHNICZNYM.
- WSZYSTKIE ZMIANY POWNINY BYĆ UZGODNIONE Z PROJEKTANTEM
- WSZYSTKIE POZIOMY PODANO W METRACH, WYMIARY W CENTYMETRACH
- W POMIESZCZENIACH MOKRYCH ZASTOSOWAĆ NA POSADZCE I ŚCIANACH IZOLACJĘ PRZECIWMODNĄ – FOLIE PŁYNNA NP- FIRMY DETERMANN
- TECHNOLOGIA ORAZ URZĄDZENIA WG ODP- PROJEKTOW INSTALACJI I TECHNOLOGII
- WSZYSTKIE WYBRANE MATERIAŁY WYMAGAŁA ZGODY INWESTORA
- WSZYSTKIE WYMIARY STOLARKI OKIENNEJ I DRZWIOWEJ NALEŻY SPRAWDZIĆ NA BUDOWIE
- WYMIARY OKIEN PODANO W ŚWIELE OTWOTÓW W MURZE
- WYMIARY DRZWI PODANO W ŚWIELE OŚCIEŻNICY
- W POMIESZCZENIACH MOKRYCH ZASTOSOWAĆ NA POSADZCE I ŚCIANACH IZOLACJĘ PRZECIWMODNĄ – FOLIE PŁYNNA
- POSADZKĘ PODCIENIA I TARASÓW WYKONAĆ JAKO MROZOODPORNĄ, ANTYPOŚLIZGOWĄ ORAZ ODDYLAJOWACĄ OD ŚCIAN ZEWNĘTRZNYCH
- WSZYSTKIE WYMIARY WYKONAĆ JAKO MROZOODPORNĄ, ANTYPOŚLIZGOWĄ ORAZ ODDYLAJOWACĄ OD ŚCIAN ZEWNĘTRZNYCH
- W OTWORY DREWNE KOMINA WSTAWIĆ WKŁAD Z BLACHY ZARODOPORNEJ, W OTWORY SPALINOWE WKŁAD Z BLACHY KWASOODPORNEJ

UL. PORTOWA 4
67-100 NOWA SÓL
TEL. 601304770
TEL. 601768360
MAIL: BIURO@SERAFINSCY.COM
MAIL: KRYSZTA@SERAFINSCY.COM

SERAFINŚCY
biuro projektowe i realizacji inwestycji

PROJ/SPR.:mgr inż. arch. Barbara Mikołajczak
ARCHITEKTURA:arch.konstr. 95/73/75
PROJEKTOWAŁ:mgr inż. Krystian Serafiński
KONSTRUKCJA:konstr. LBS/0024/PROG/11

PODPIS:
DATA:
05.2018

PODPIS:
DATA:
05.2018

STADIUM
P.B.

NAZWA OBIEKTU:
BUDYNEK JEDNORODZINNY DWULOKALOWY WOLNOSTOJĄCY
Segmenty powtarzalne "A", "B", "D", "E", "G", "J"

INWESTOR
Bogdan Joneczek
66-100 Brzeźe k. Sulechowa, ul. Jana Matejki 7

ADRES :
66-100 Brzeźe k. Sulechowa, 1z, nr 133/43
1ed. ew. 080906_5 Sulechów – obszar wiejski
ob. ew. 0002 Brzeźe k. Sulechowa

NR RYSUNKU:
A.2.

TYTUŁ RYSUNKU:
RZUT PARTERU