


RZUT PODDASZA

SKALA 1:100

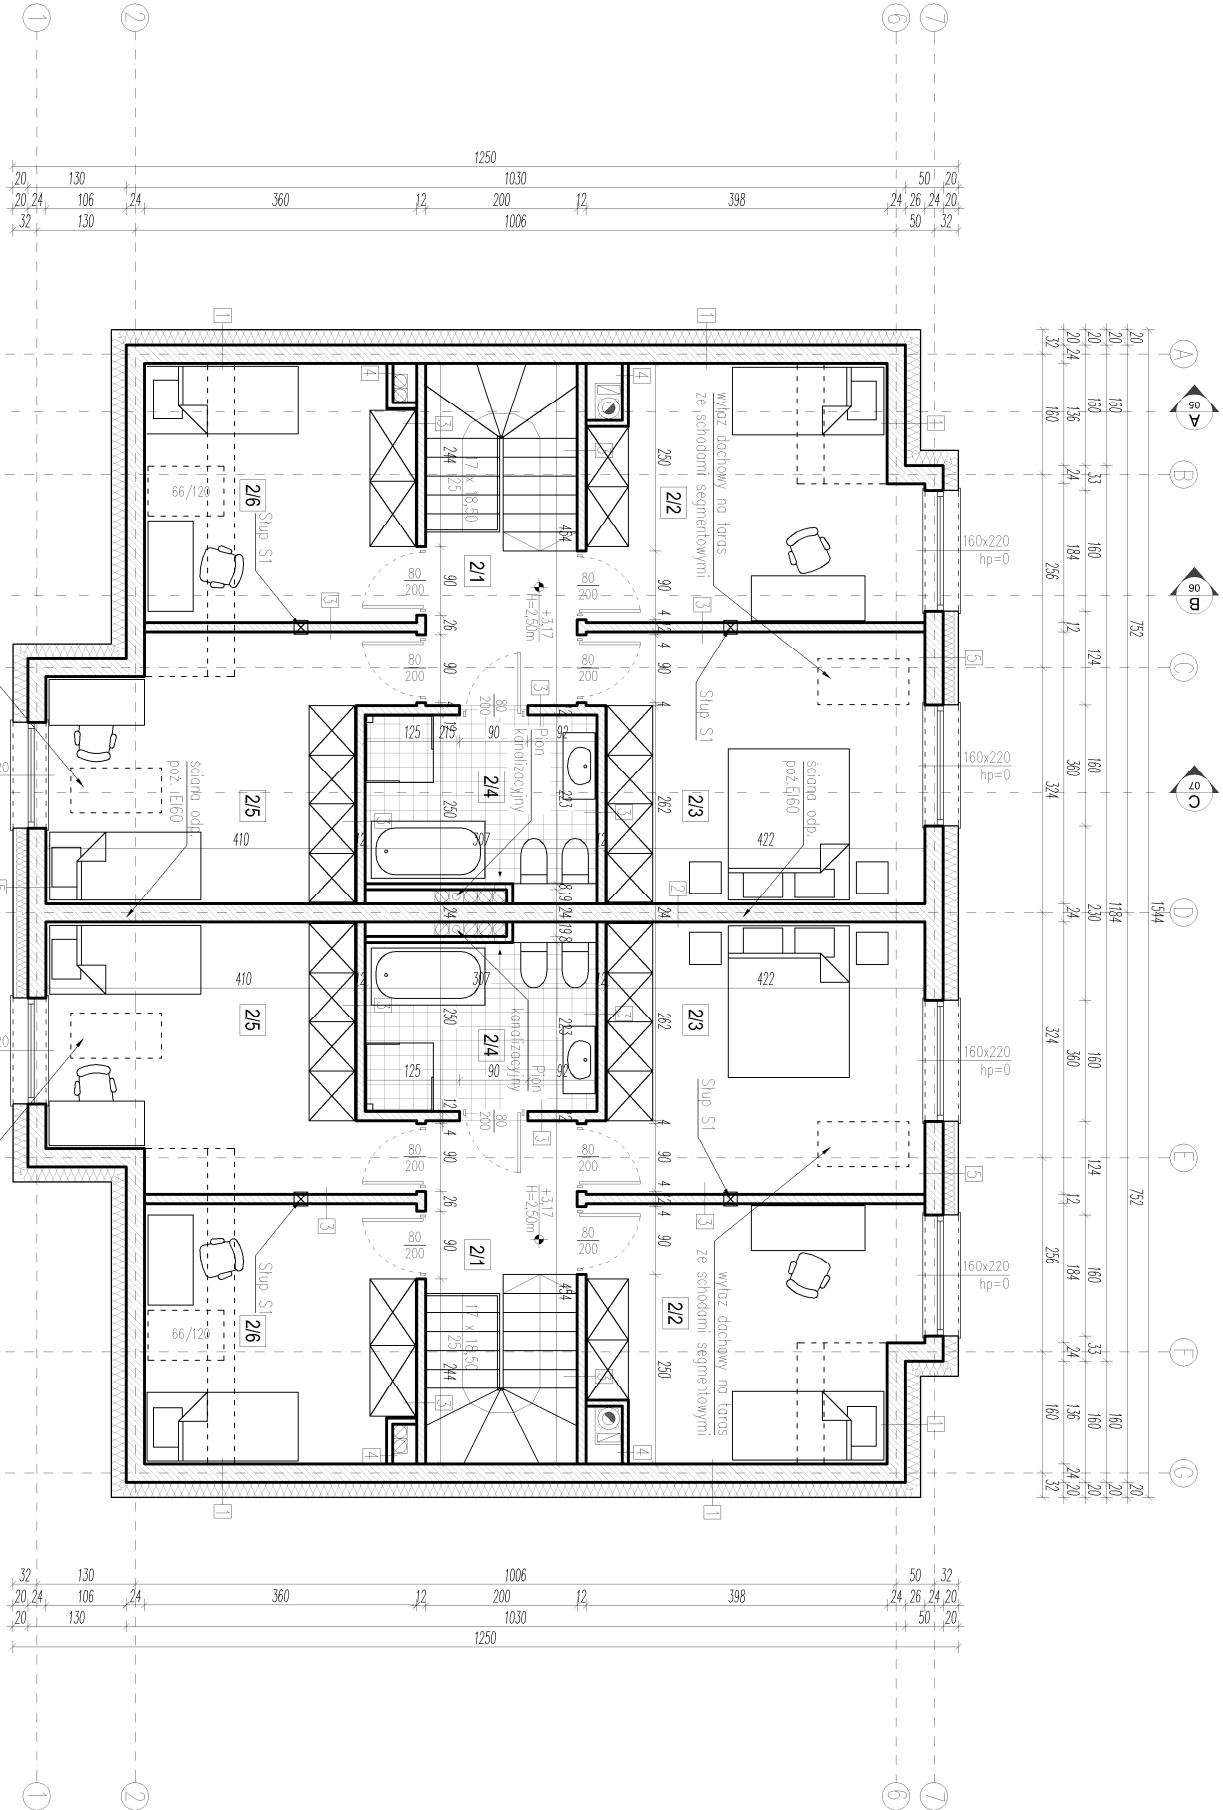

1	Tynk mineralny Stropian EPS70 Błoczniki silikowe Tynk gipsowy	1,5cm 20,0cm 24,0cm 1,5cm
2	Tynk gipsowy Błoczniki silikowe Tynk gipsowy	1,5cm 24,0cm 1,5cm
3	Tynk gipsowy Błoczniki silikowe Tynk gipsowy	1,5cm 12,0cm 1,5cm
4	Tynk gipsowy Błoczniki silikowe Tynk gipsowy	1,5cm 8,0cm 1,5cm
5	Elewacja drewniana ze słodzik Stropian EPS70 Błoczniki silikowe Tynk gipsowy	5,0cm 15,0cm 24,0cm 1,5cm

SEGMENT "A" ± 0,00 = 88,56 m n.p.m.
SEGMENT "B" ± 0,00 = 87,90 m n.p.m.
SEGMENT "D" ± 0,00 = 88,23 m n.p.m.
SEGMENT "E" ± 0,00 = 88,03 m n.p.m.
SEGMENT "G" ± 0,00 = 87,43 m n.p.m.
SEGMENT "J" ± 0,00 = 87,06 m n.p.m.

OZNACZENIA:

RS – rura spustowa
RN – rynnna
T – trzpień żelbetonowy
W – wieńiec żelbetonowy
NW – nadprożowanie żelbetonowe
P – podciąg żelbetonowy
S – stęp żelbetonowy

ZESTAWIENIE POMIESZCZEN I POWIERZCHNI PARTERU

SEGMENTU

NR.	POMIESZCZENIE	POW. UŻYTKOWA (m ²)
2/1	KOMUNIKACJA	7,13
2/2	POKÓJ	12,32
2/3	SYPIALNIA	15,7
2/4	ŁAZIENKA	7,08
2/5	POKÓJ	14,31
2/6	POKÓJ/GARDEROBA	8,48
ZESTAWIENIE – RZUT PARTERU SEGMENTU		
POWIERZCHNIA UŻYTKOWA		65,02
ZESTAWIENIE – CAŁOŚĆ SEGMENTU		
POWIERZCHNIA UŻYTKOWA		134,43
POWIERZCHNIA CAŁKOWITA		214,85
POWIERZCHNIA ZABUDOWY		90,34
KUBATURA NETTO		362,96 m ³
ZESTAWIENIE – CAŁOŚĆ BUDYNKU		
POWIERZCHNIA UŻYTKOWA		268,86
POWIERZCHNIA CAŁKOWITA		369,06
POWIERZCHNIA ZABUDOWY		180,68
KUBATURA NETTO		725,92 m ³

LEGENDA

- SCĄNY PROJEKTOWANE
- WĘŚCIE GŁÓWNE
- SYMBOL PRZEKROJU
- SZPIKA OKIEN

NUMER RYSUNKU
NUMER RZESZKOU
SZEROKOŚĆ WSKAZOŚĆ
WIDOKIŚ PRZKROJU
1:100

- UWAGI
- ROZPATRYWAĆ ŁĄCZNIE Z ODPOWIEDNIMI RYSUNKAMI ARCHITEKTOWNICZNYMI, KOSTRUKCYJNYMI I BRANŻOWYMI ORAZ OPISEM TECHNICZNYM.
 - WSZYSTKIE ZMIANY POMIANY BYĆ UZGODNIONE Z PROJEKCIEM
 - WSZYSTKIE POZIOMY PODANO W METRACH, WYMIARY W CENTYMETRACH
 - W POMIESZCZENIACH MOKRYCH ZASTOSOWAĆ NA POSADZCE I ŚCIANACH IZOLACJĘ PRZECIWMODNĄ – FOLIE PLIŃNĄ
 - TECHNOLOGIA ORAZ URZĄDZENIA WŁ. ORP. PROJEKTÓW INSTALACJI I TECHNOLOGII
 - WSZYSTKIE WYBRANE MATERIAŁY WYMAGAŁA ZŁOŻY INWESTORA
 - WSZYSTKIE WYMIARY STOLARKI OKIENNEJ I DRZWIOWEJ NALEŻY SPRAWDZIĆ NA BUDOWIE
 - WYMIARY OKIEN PODANO W ŚWIECIE OTWÓTÓW W MURZE
 - WYMIARY DRZWI PODANO W ŚWIECIE OŚCIEŻNICY
 - W POMIESZCZENIACH MOKRYCH ZASTOSOWAĆ NA POSADZCE I ŚCIANACH IZOLACJĘ PRZECIWMODNĄ – FOLIE PLIŃNĄ
 - POSADZKĘ, PODCIENIA I TARASÓW WYKONAĆ JAKO MROZODOPORNY, ANTYPOŚLIZGOWĄ ORAZ ODDYLATOWAĆ OD ŚCIANY ZEWNĘTRZNYCH
 - W OTWORZY DYMOWE KOMINA WSTAWIĆ WKŁAD Z BLACHY ŻAROODPORNEJ, W OTWORZY SPALINOWE WKŁAD Z BLACHY KWAŚNODOPORNEJ

SERAFINSCY
biuro projektowe i inżynierskie

UL. PORTOWA 4
67-100 NOWA SÓL
TEL. 601 304 770
TEL. 601 768 360
MAIL: BIURO@SERAFINSCY.COM
MAIL: KRYSTIANA.SERAFINSKA@SERAFINSCY.COM

PROJ./SPR.: mgr inż. arch. Barbara Mikołajczak	PODPIS:	DATA:	STADIUM: P.B.
ARCHITEKTURA: arch.konstr. nr 95/19/ZG	PODPIS:	DATA:	
KONSTRUKCJA: konstr. IBS/0024/P00X/11	PODPIS:	DATA:	
ASYSTENT PROJEKTANTA: mgr inż. arch. Aliona Chuchro	PODPIS:	DATA:	
MAZWA OBIEKTU: BUDYNEK JEDNOKOŁOWY DWAŁOŻY WŁOŚCICIELA Segmenty powtarzające "A", "B", "D", "E", "G", "J"	SKALA: 1:100		
INWESTOR: Bogdan Joneczek	66-100 Brzezie k. Sulechowa, ul. Jana Matejki 7	NR RYSUNKU: A.3.	
ADRES : 66-100 Brzezie k. Sulechowa, dz. nr 133/43 jed. ew. 080906, 5 Sulechów – obszar wiejski ob. ew. 0002 Brzezie k. Sulechowa			
TYTUŁ RYSUNKU: RZUT PODDASZA			