


RZUT PARTERU

SKALA 1:100

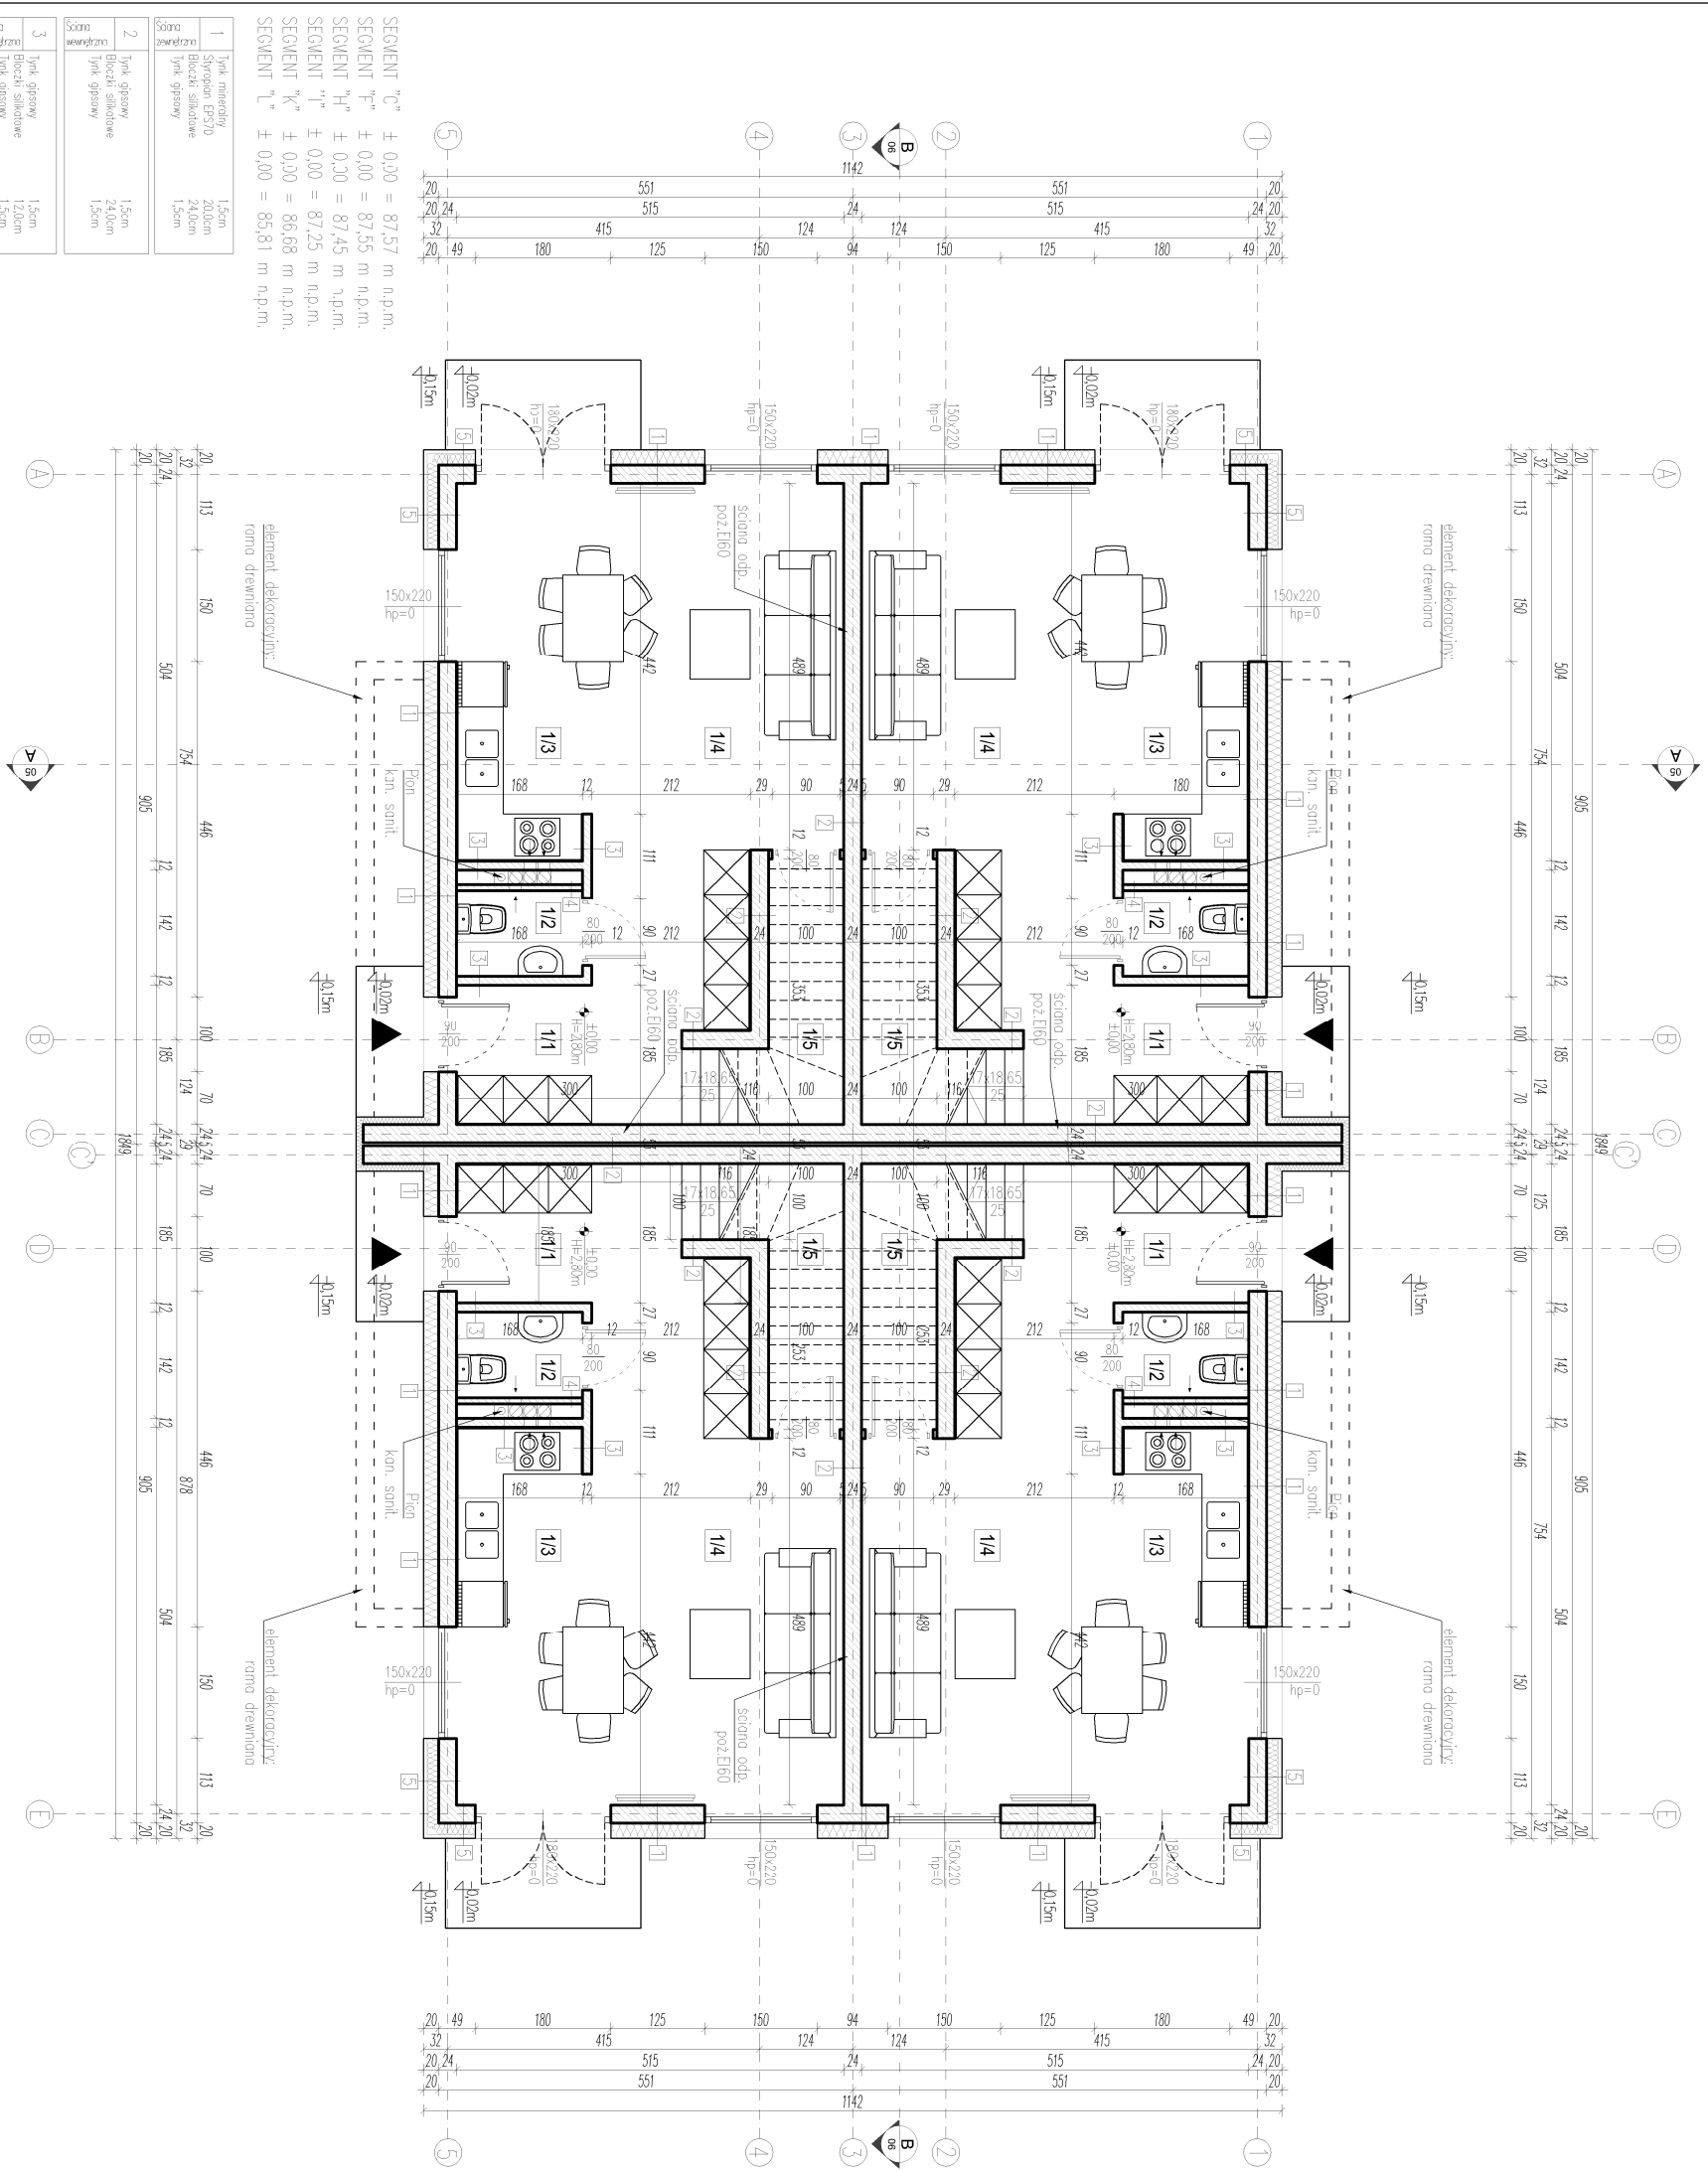

1	Tynk wewnętrzny Sierpczyn EP570 Błoczniki silikate Tynk gipsowy	1,5cm 24,0cm 12,0cm 1,5cm
2	Tynk gipsowy Błoczniki silikate Tynk gipsowy	1,5cm 24,0cm 1,5cm
3	Tynk gipsowy Błoczniki silikate Tynk gipsowy	1,5cm 24,0cm 1,5cm
4	Tynk gipsowy Błoczniki silikate Tynk gipsowy	1,5cm 8,0cm 1,5cm
5	Elementy drewniane ze stłocznym Sierpczyn EP570 Błoczniki silikate Tynk gipsowy	5,0cm 15,0cm 24,0cm 1,5cm

- OZNACZENIA:
- RS – rura spustowa
 - RN – rynnna
 - T – trzpień żelbetonowy
 - W – wieniec żelbetonowy
 - NW – nadprożowiec żelbetonowy
 - P – podciąg żelbetonowy
 - S – słup żelbetonowy

ZESTAWIENIE POMIESZCZEŃ I POWIERZCHNI PARTERU		
POJEDYŃCZEGO LOKALU		
NR.	POMIESZCZENIE	POW. UŻYTKOWA (m ²)
1/1	KOMUNIKACJA	PARKET 9,91
1/2	TOALETA	GRES 2,19
1/3	KUCHNIA	GRES 8,97
1/4	SALON	PARKET 16,39
1/5	KOMUNIKACJA PIONOWA	PARKET 4,69
ZESTAWIENIE – RZUT PARTERU (POJEDYŃCZY LOKAL)		42,15
ZESTAWIENIE – CAŁOŚĆ (POJEDYŃCZY LOKAL)		
POWIERZCHNIA UŻYTKOWA		72,78
POWIERZCHNIA CAŁKOWITA		122,36
POWIERZCHNIA ZABUDOWY		54,19
KUBATURA NETTO		190,38 m ³
ZESTAWIENIE – CAŁOŚĆ		291,12
POWIERZCHNIA UŻYTKOWA		444,24
POWIERZCHNIA ZABUDOWY		220,62
KUBATURA NETTO		761,52 m ³
LEGENDA		
• ŚCIANY PROJEKTOWANE		
• WEJŚCIE GŁÓWNE		
• SYMBOL PRZEKROJU		
• SZPILKA OKIEN		
UWAGI		
1. ROZPARZYWAĆ ŁĄCZNIE Z ODPWIEDNIMI RYSUNKAMI ARCHYTEKTONICZNYMI, KOSTRUKCYJNYMI I BRANŻOWYMI ORĄZ OPISEM TECHNICZNYMI.		
2. WSZYSTKIE ZMIANY POWINNY BYĆ UZGODNIONE Z PROJEKTANTEM		
3. WSZYSTKIE POZIOMY PODANO W WIERZACH, WYMIARY W CENTYMETRACH		
4. W POMIESZCZENIACH MOKRYCH ZASTOSOWAĆ NA POSADZCE I ŚCIANACH IZOLACJĘ PRZECIWMOŃNĄ – FOLIĘ PŁYNNĄ NP. FIRMY DETERMANN		
5. TECHNOLOGIA ORĄZ URZĄDZENIA WG ODP. PROJEKTOW INSTALACJI I TECHNOLOGII		
6. WSZYSTKIE WYBRANE MATERIAŁY WYMAGAŁĄ ZGODY INWESTORA		
7. WSZYSTKIE WYMIARY STOLARKI OKIENNEJ I DRZWIOWEJ NALEŻY SPRAWDZIĆ NA BUDOWIE		
8. WYMIARY OKIEN PODANO W ŚWIELE OTWOTÓW W MURZE		
9. WYMIARY DRZWI PODANO W ŚWIELE OSIĘCZNYCH		
10. W POMIESZCZENIACH MOKRYCH ZASTOSOWAĆ NA POSADZCE I ŚCIANACH IZOLACJĘ PRZECIWMOŃNĄ – FOLIĘ PŁYNNĄ		
11. POSADZKĘ PODDŁOŻENIA I TARASÓW WYKONAĆ JAKO MROZOODPORNĄ, ANTYPOŚLIZGOWĄ ORĄZ ODDŁATOWAĆ OD ŚCIAN ZEWNĘTRZNYCH		
12. W OTWORZY DYMOWE KOMINA WSTAWIĆ WKŁAD Z BŁACHY ŻAROODPORNEJ, W OTWORZY SPALNINOWE WKŁAD Z BŁACHY KWASOODPORNEJ		
SERAFIŃSCY		
Biurowo projektowa i realizacja inwestycji		
PRZEDSIĘWZIĘCIE: mgr inż. arch. Bartłomiej Mikołajczyk		
PROJEKTOWAŁ: mgr inż. arch. Krystian Serafiński		
KONSTRUKCJA: mgr inż. arch. Krystian Serafiński		
ASYSTENT PROJEKTANTA: mgr inż. arch. Aliona Chuchro		
NAZWA OBIEKTU: Budynki jednorodzinne dwukondygnacyjne w zabudowie bliźniaczej		
INWESTOR: Bogdan Janaszek		
ADRES: 66-100 Brzeziny k. Sulechowa, ul. Jona Matejki 7		
TYTUŁ RYSUNKU: RZUT PARTERU		